VEYNA DOOR PANELS

Polski lider
na rynku wypełnień drzwiowych

Simply Line SL 09S (1)

WIDOK OD STRONY ZEW.

WIDOK OD STRONY WEW.

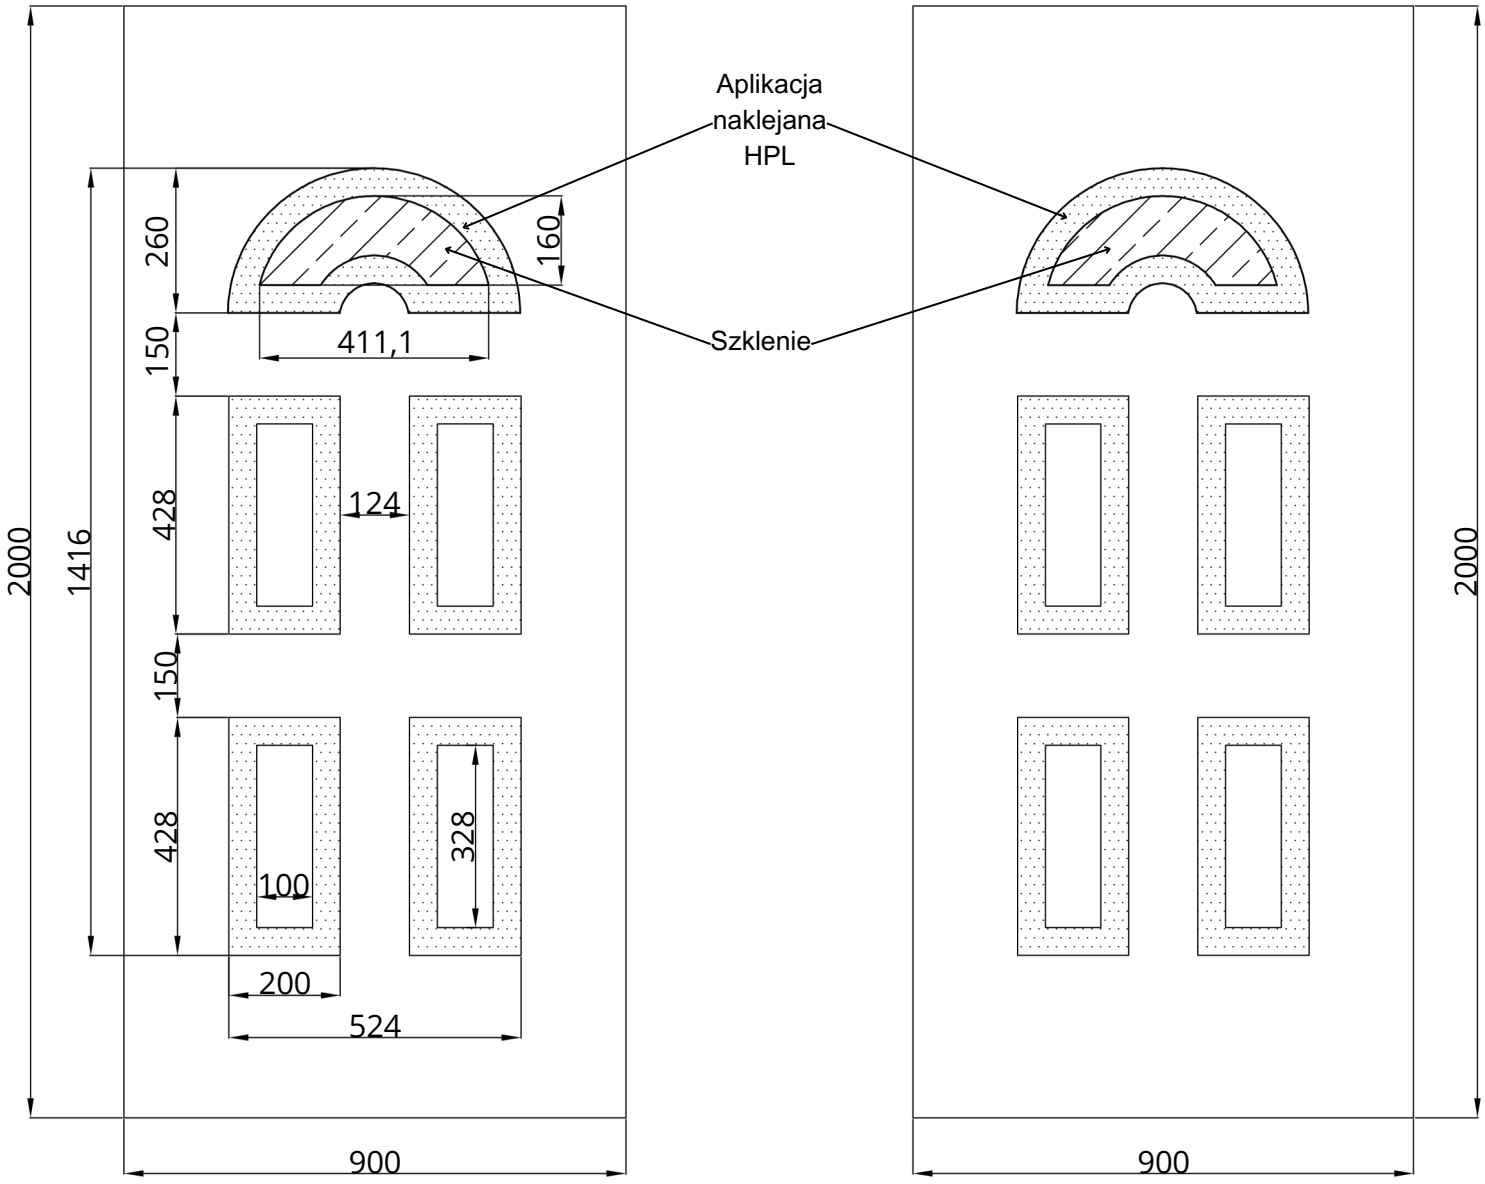

Simply Line SL 09S(1)	STANDARD	OPCJE
Szklenie	VSG 33.1 / SATINATO / TF	STOPSOL, MIRASTAR, ORNAMENT, ITP.
Wzór	DWUSTRONNY	JEDNOSTRONNY
Aplikacje licowane	NIE	NIE
Kierunek otwierania	ZEW / WEW	-

- (PVC) Wymiar minimalny 624 mm x 1516 mm, wymiar maksymalny 1950 mm x 2950 mm, grubość minimalna 24 mm
- (HPL) Wymiar minimalny 624 mm x 1516 mm, wymiar maksymalny 1300 mm x 3000 mm, grubość minimalna 24 mm